


Térreo - pontos elétricos | ESCALA: 1 : 50

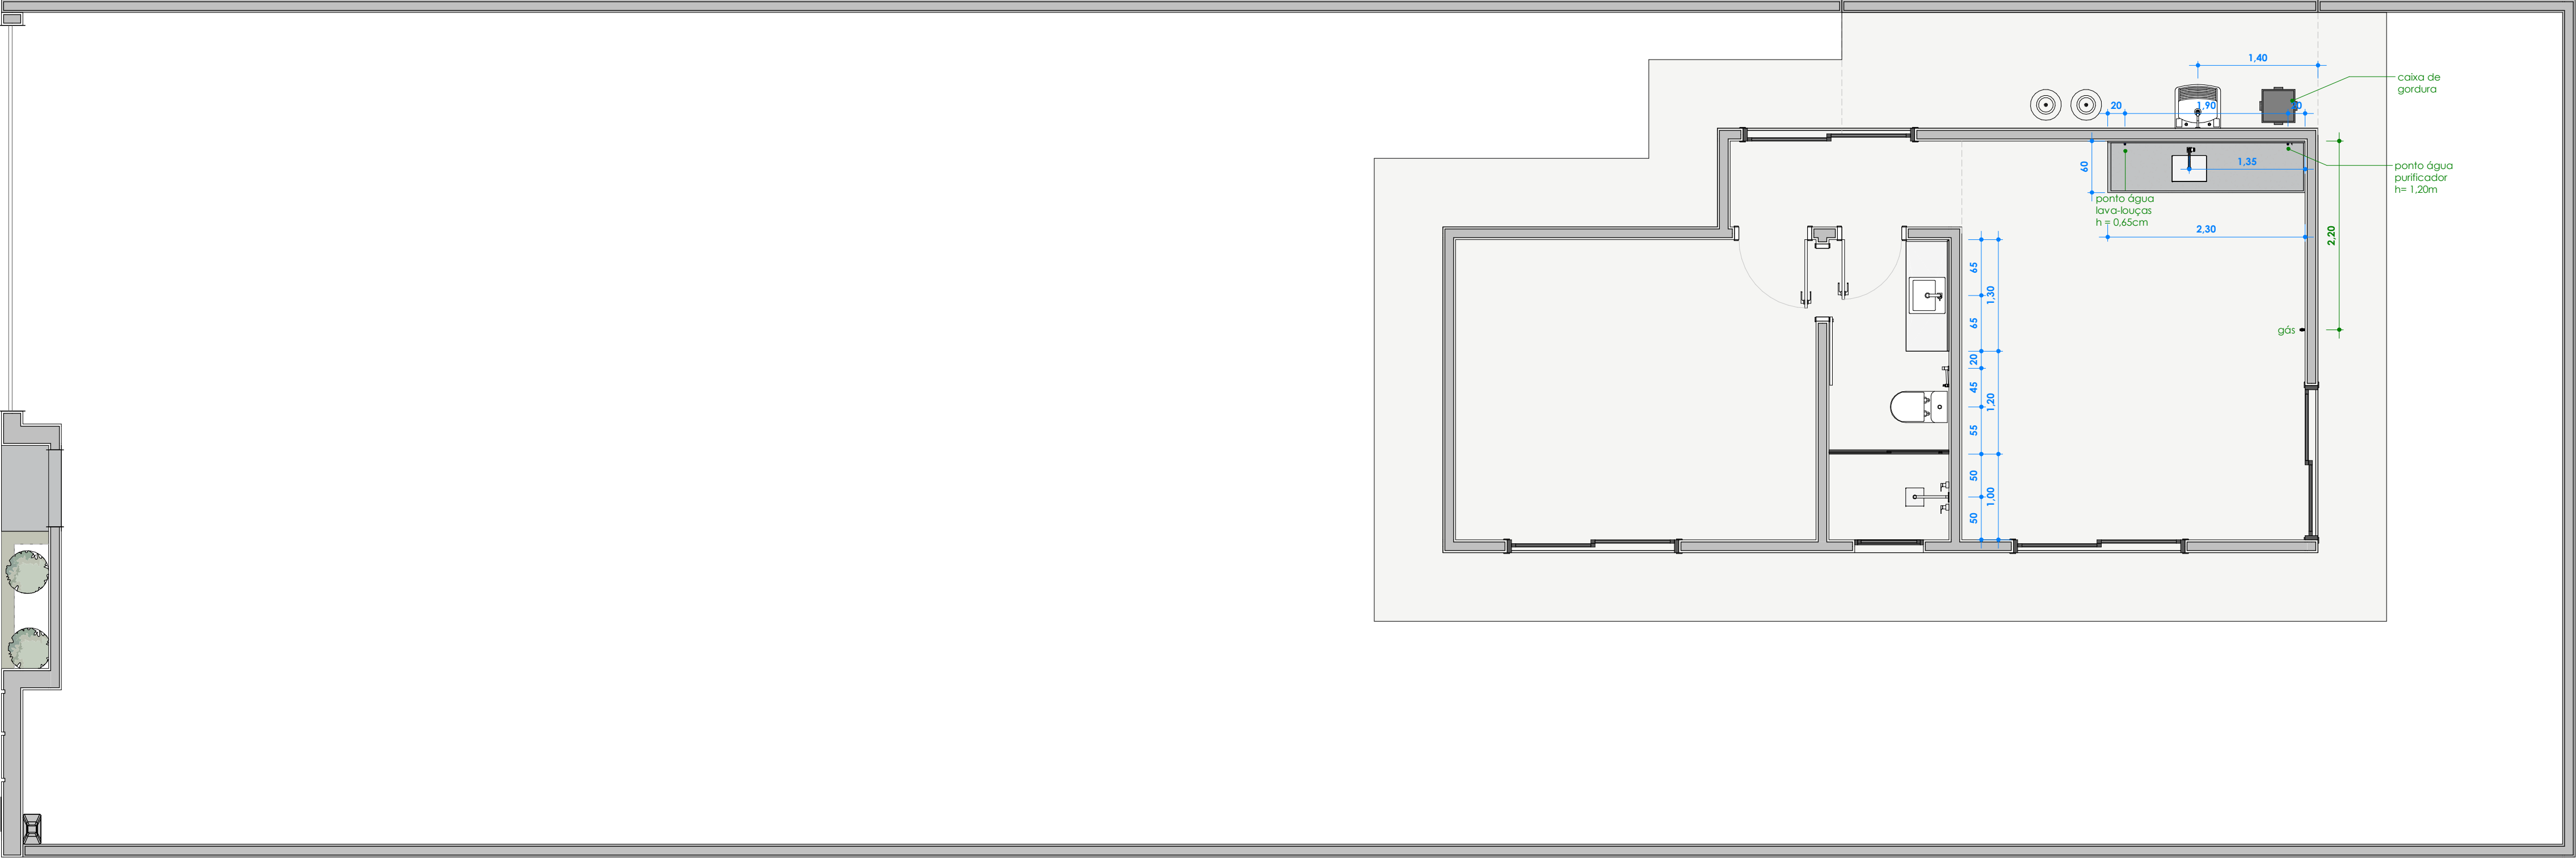

Térreo - pontos hidráulicos | ESCALA: 1 : 50

	Ponto de iluminação no teto - Plafon
	Pendentes
	Spots de embutir
	Iluminação no chão
	Tomada 110 Simples h = 0,30 m
	Tomada 110 Simples h = 1,10 m
	Tomada 110 Simples h = 2,20 m
	Tomada 220 Simples h = 0,30 m
	Tomada 220 Simples h = 1,10 m
	Tomada 220 Simples h = 2,20 m
	Interruptor
	Ponto de Rede
	Ponto de Telefone
	Ponto de TV
	Campainha/Interfone
	Arandela h = 1,80 m
	Passagem de HDMI com tubo de 40mm
	Quadro de distribuição h=1,80m

Observações:
1. Conferir as alturas nos cortes. De maneira geral:
2. Símbolos vazios: h=30cm
3. Símbolos metade cheio e metade vazio: h=1,10m
4. Símbolos cheios: h=1,80m
*Não se aplica ao quadro de distribuição
5. Cotas de centro a centro das caixas

Legenda - pontos de elétrica | ESCALA: 1 : 10

Pontos elétrica e hidráulica			FOLHA ÚNICA	
PLANTAS - CORTES - ELEVACOES - COBERTURA - IMPLANTACAO - LEGENDA - DETALHES				
ZONAMENTO LOCALIZACAO	TIPO OCUP. OBRA	CONSTRUCAO DE UMA RESIDENCIA		
	PROPRIETARIO: Lucas Henrique de Oliveira Simoes e Joice Helena Martins			
	LOCAL: Rua Helena Guarnieri Bordignon, Alto do Mirante, Quadra F, Lote 28			
	CADASTRO: 54.17.72.0297.001			
AREA (M²)	ESCALAS: Como indicado	CIDADE: Mogi Mirim - SP		DECLARAÇÕES
	ÁREAS	(m²)		
	Terreno	300 m²	DECLARO QUE A APROVACAO DO PROJETO PELA PREFEITURA NAO IMPLICA NO RECONHECIMENTO DO DIREITO DE PROPRIEDADE DO TERRENO.	
	Edificadas	55,14 m²		
SITUACAO SEM ESCALA	Total de construçao		55,14 m²	
	PROPRIETARIO: Lucas Henrique de Oliveira Simoes CPF: 422.247.868-75			
	PROPRIETARIO: Joice Helena Martins CPF: _____			
SAAE	TX. OCUPACAO	COEF. APROV.	TX. PERM.	CADERNETA DE OBRAS
	18,38 %	0,1838	69,54 %	
PROTOCOLO	APROVACAO			CADERNETA DE OBRAS